




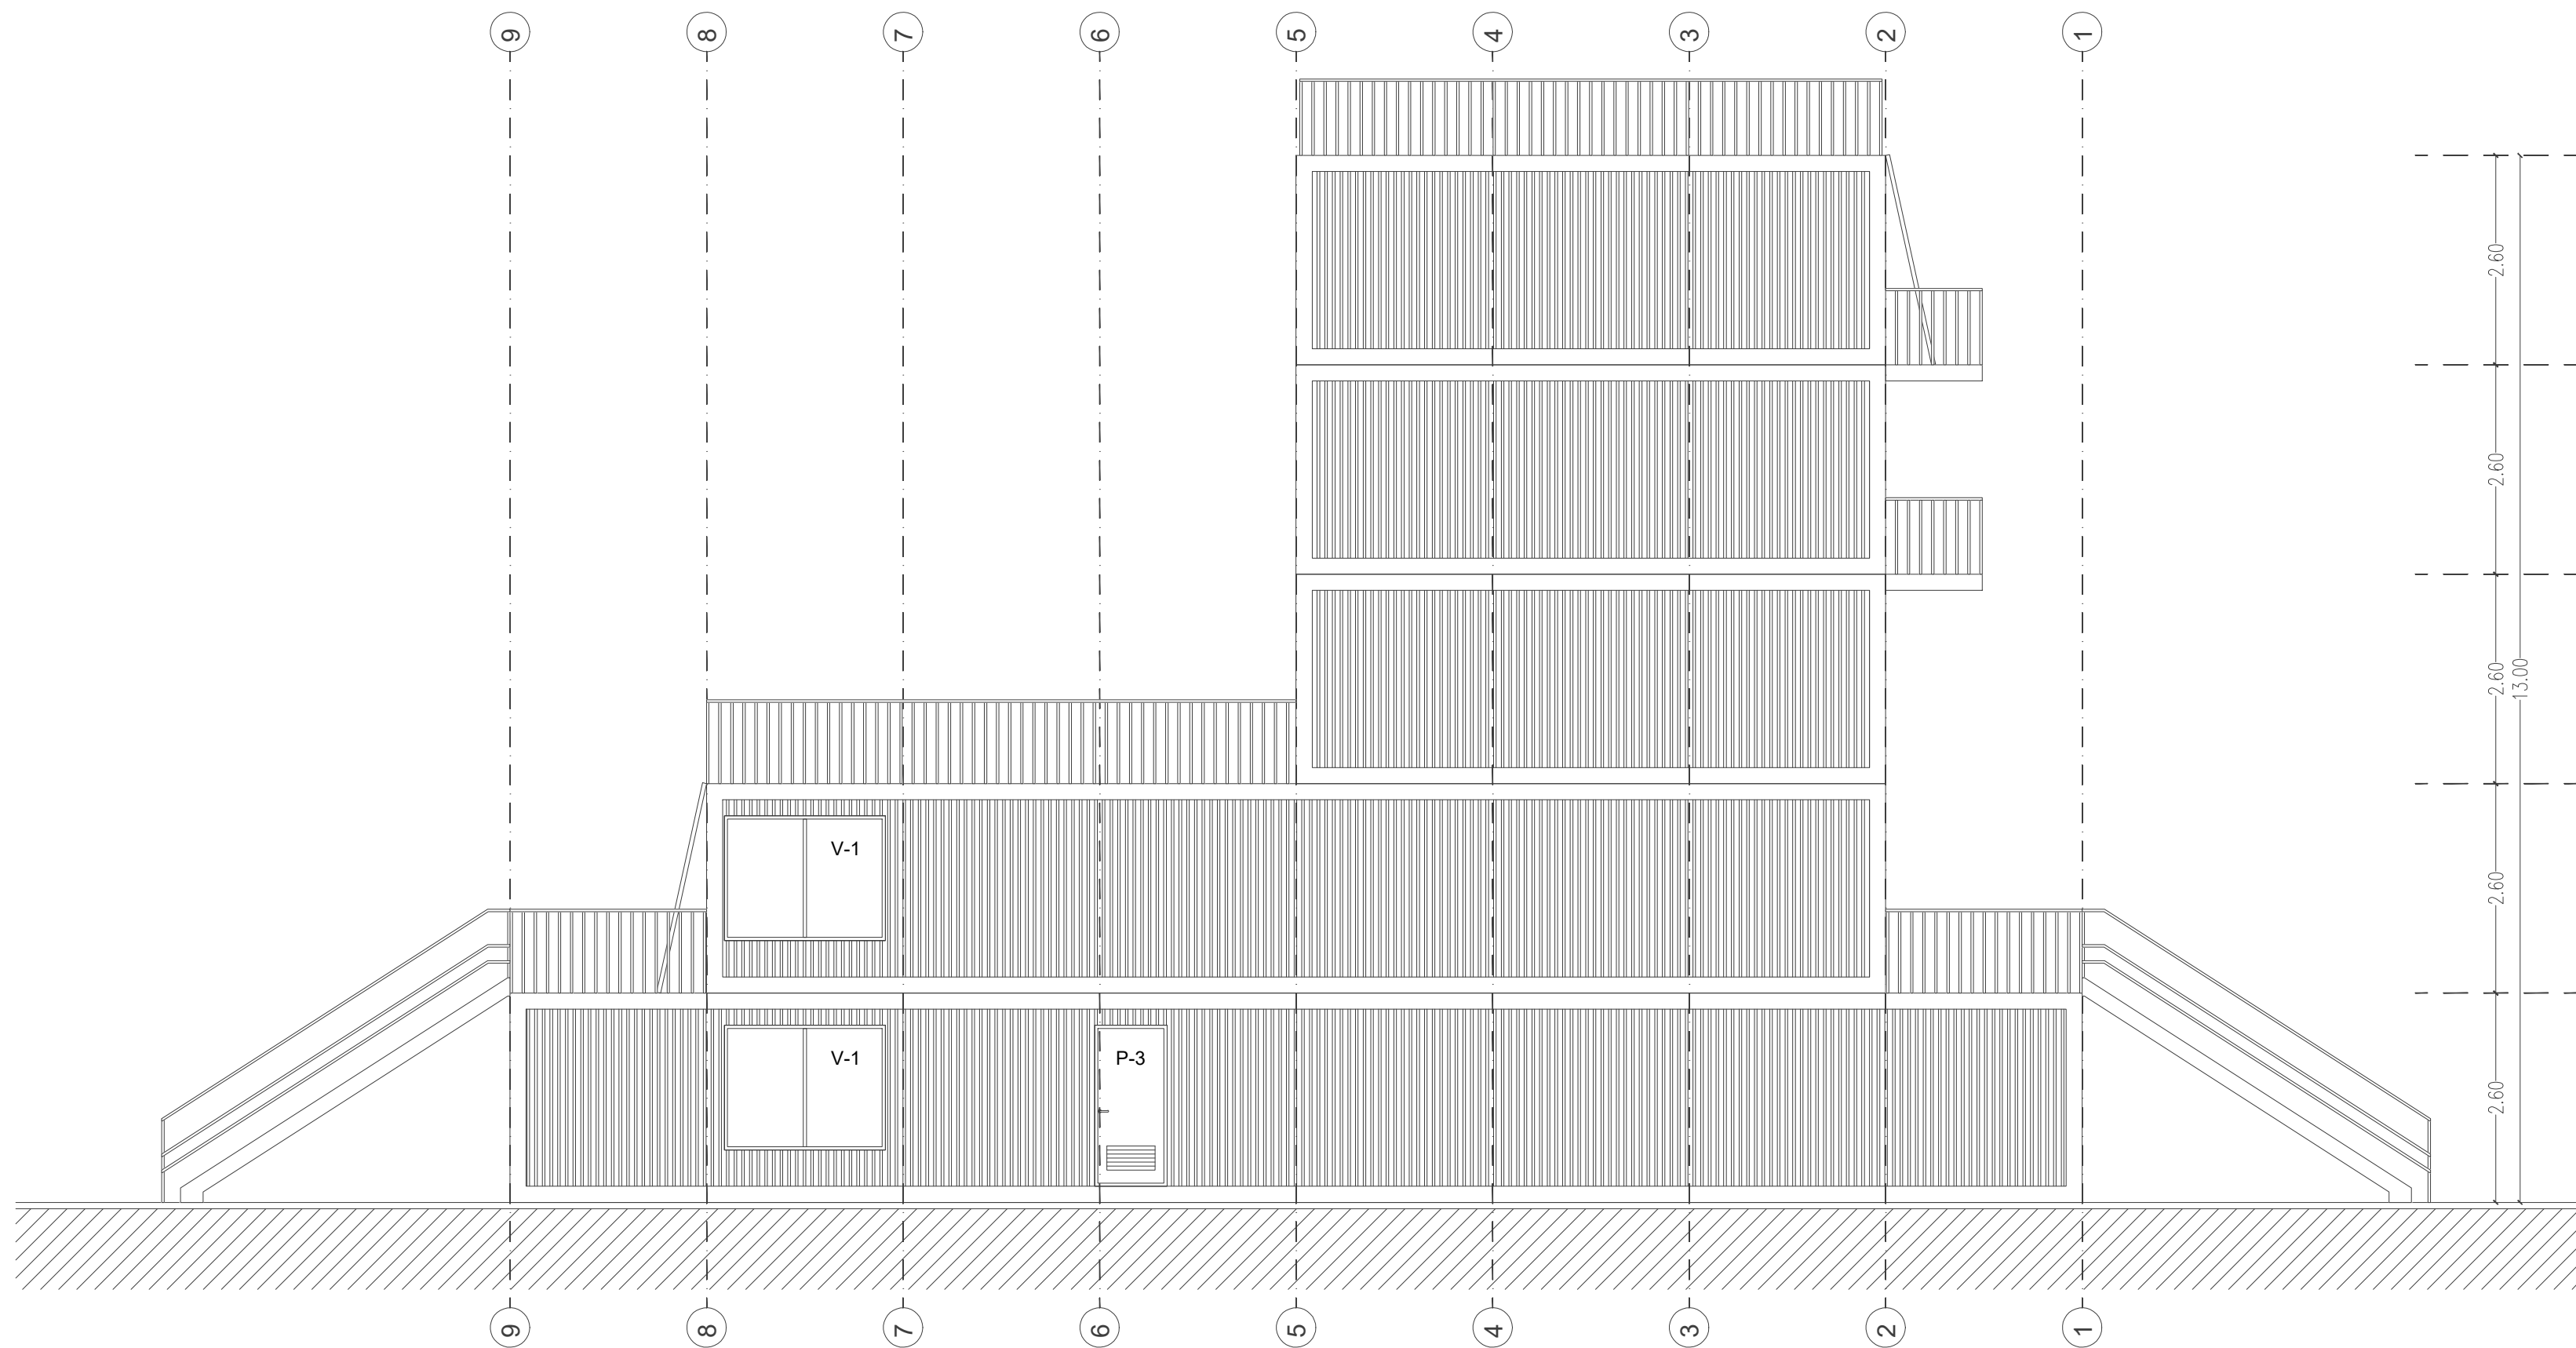


ELEVACIÓN ESTE
ESC 1:75

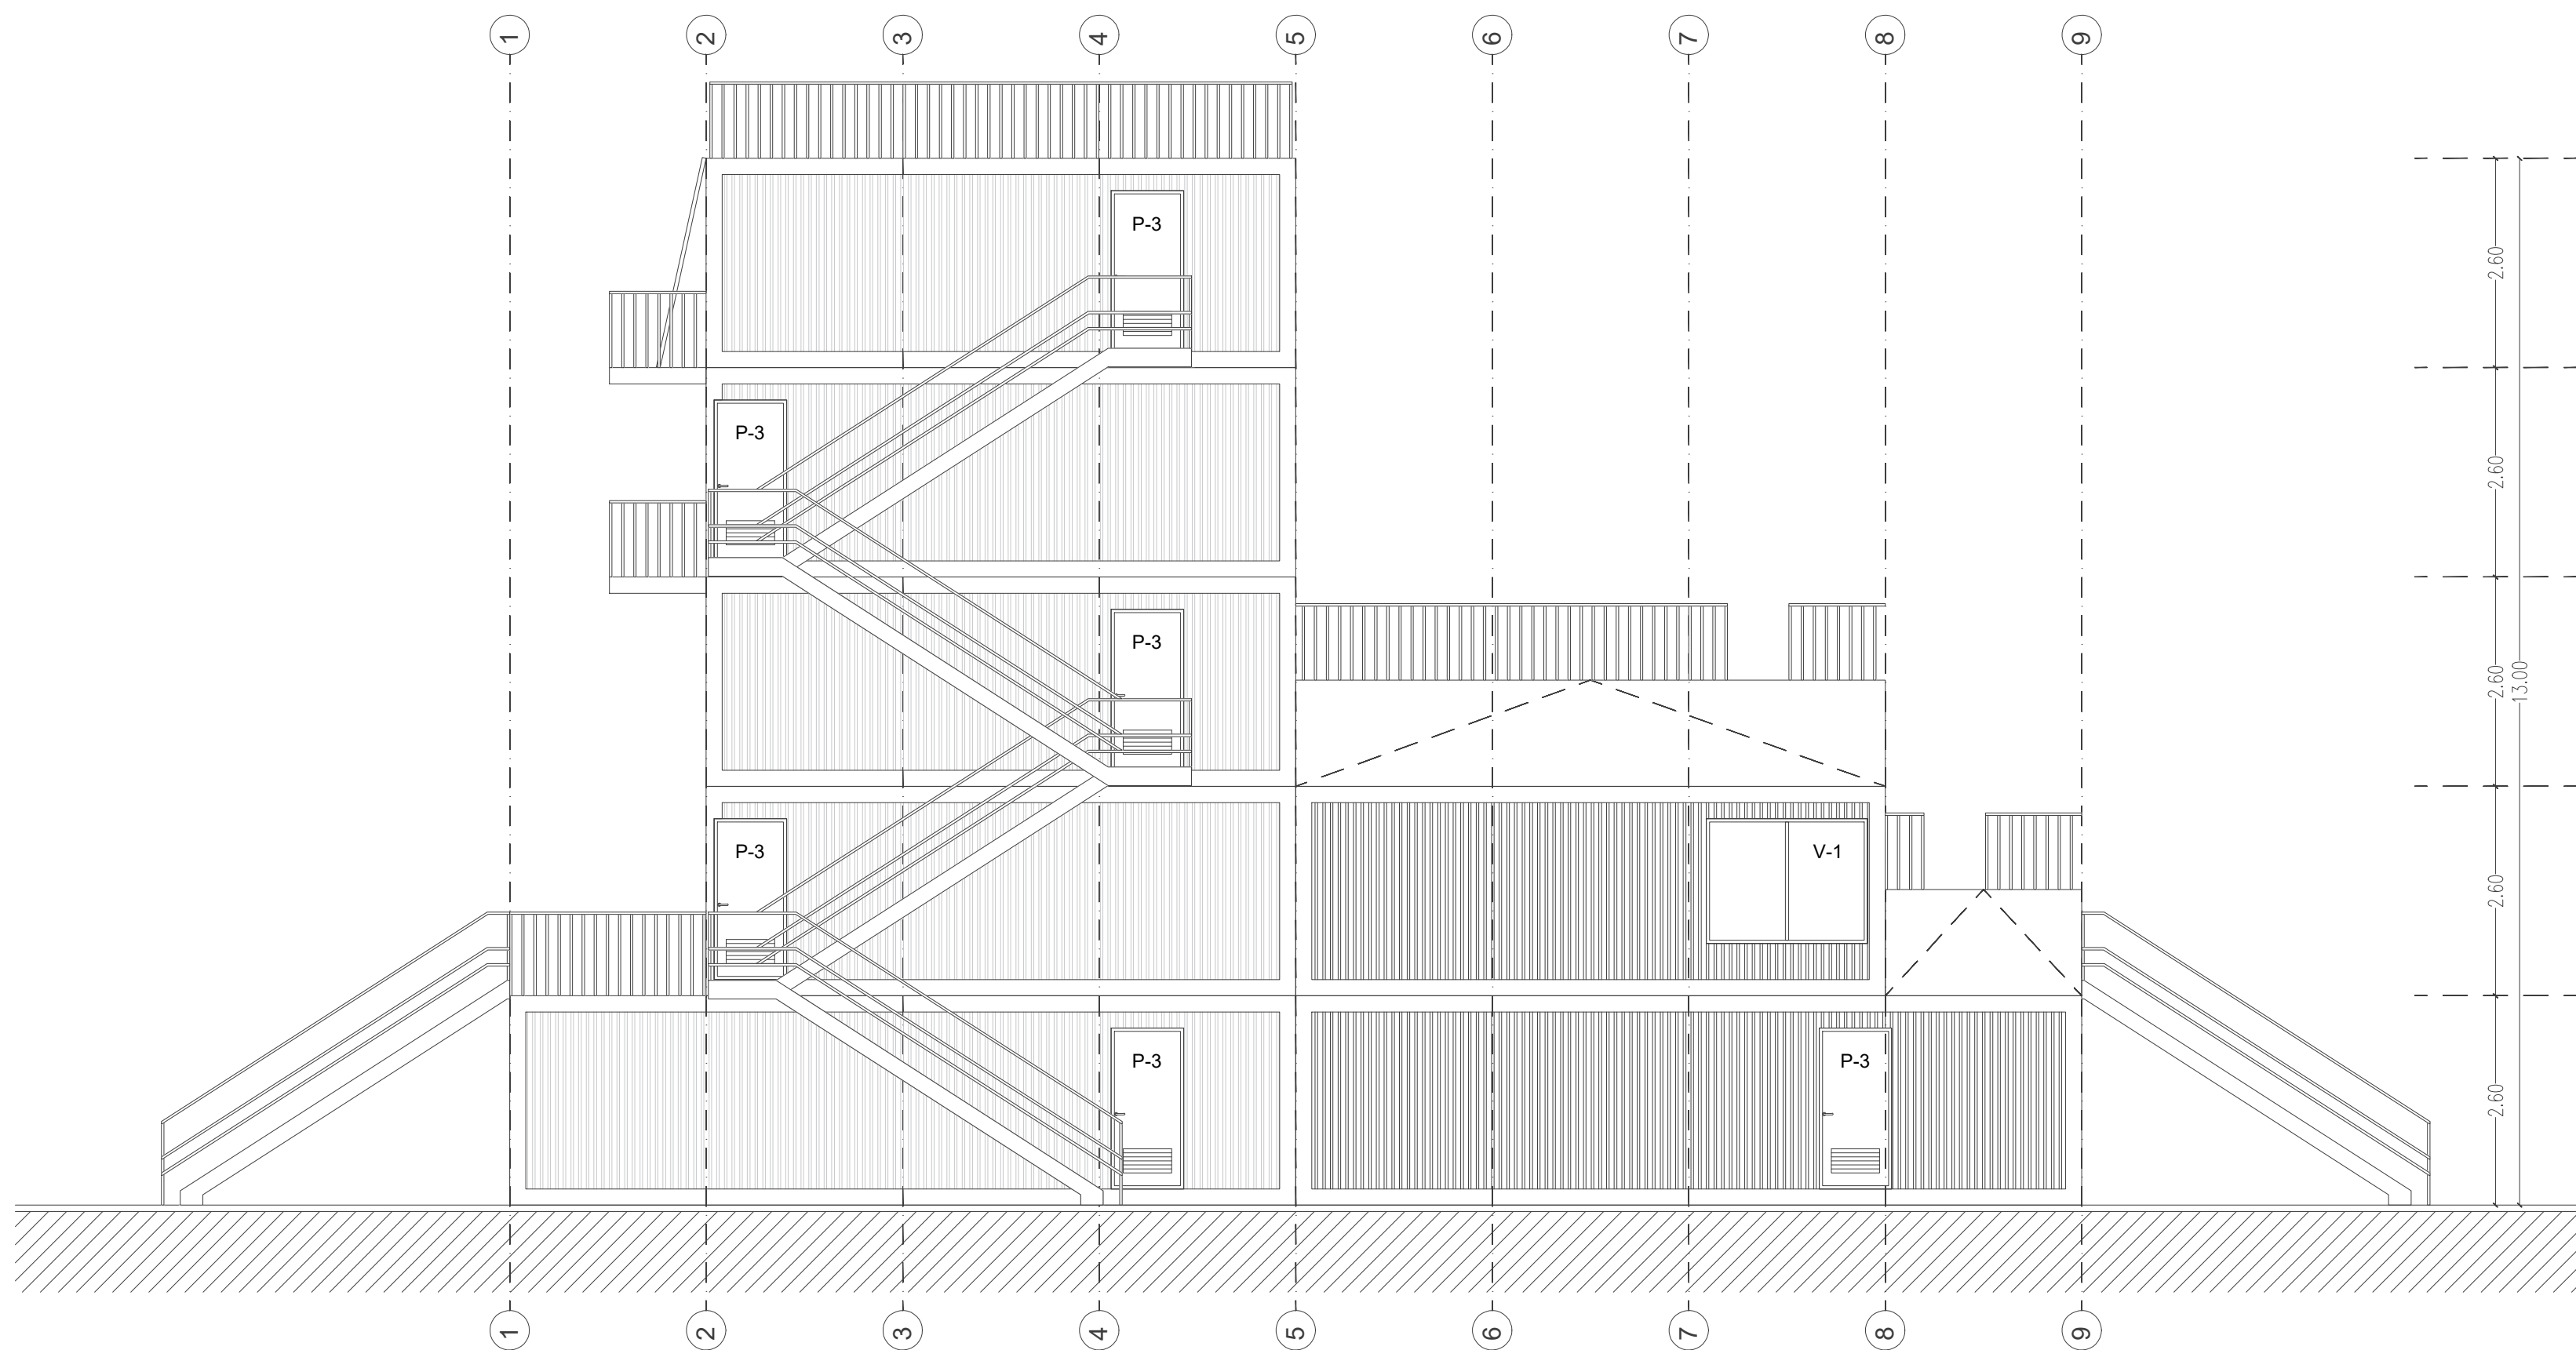

ELEVACIÓN OESTE
ESC 1:75

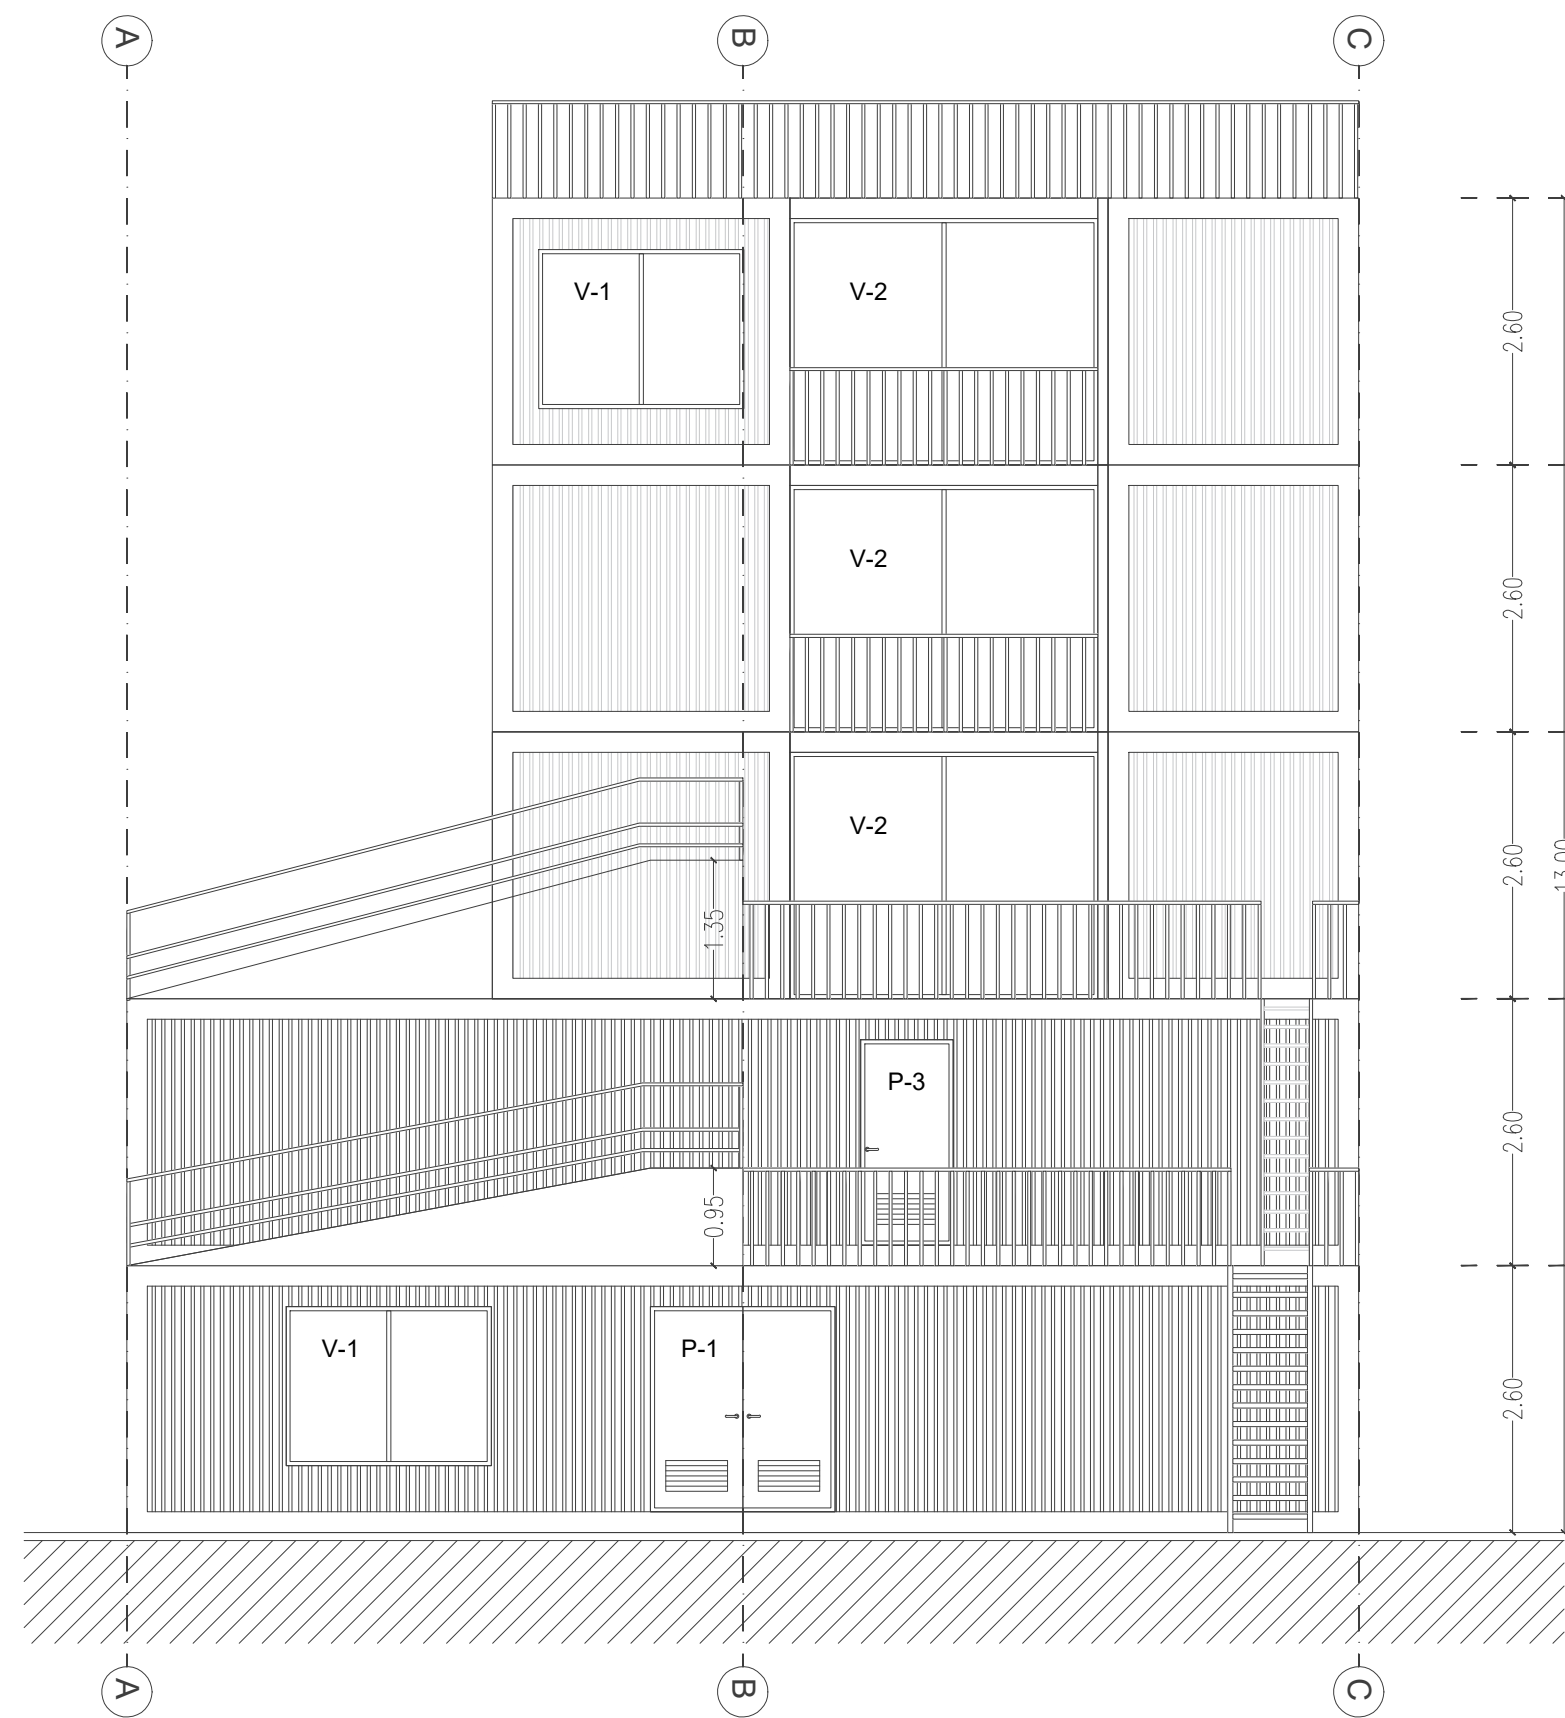

ELEVACIÓN NORTE
ESC 1:75

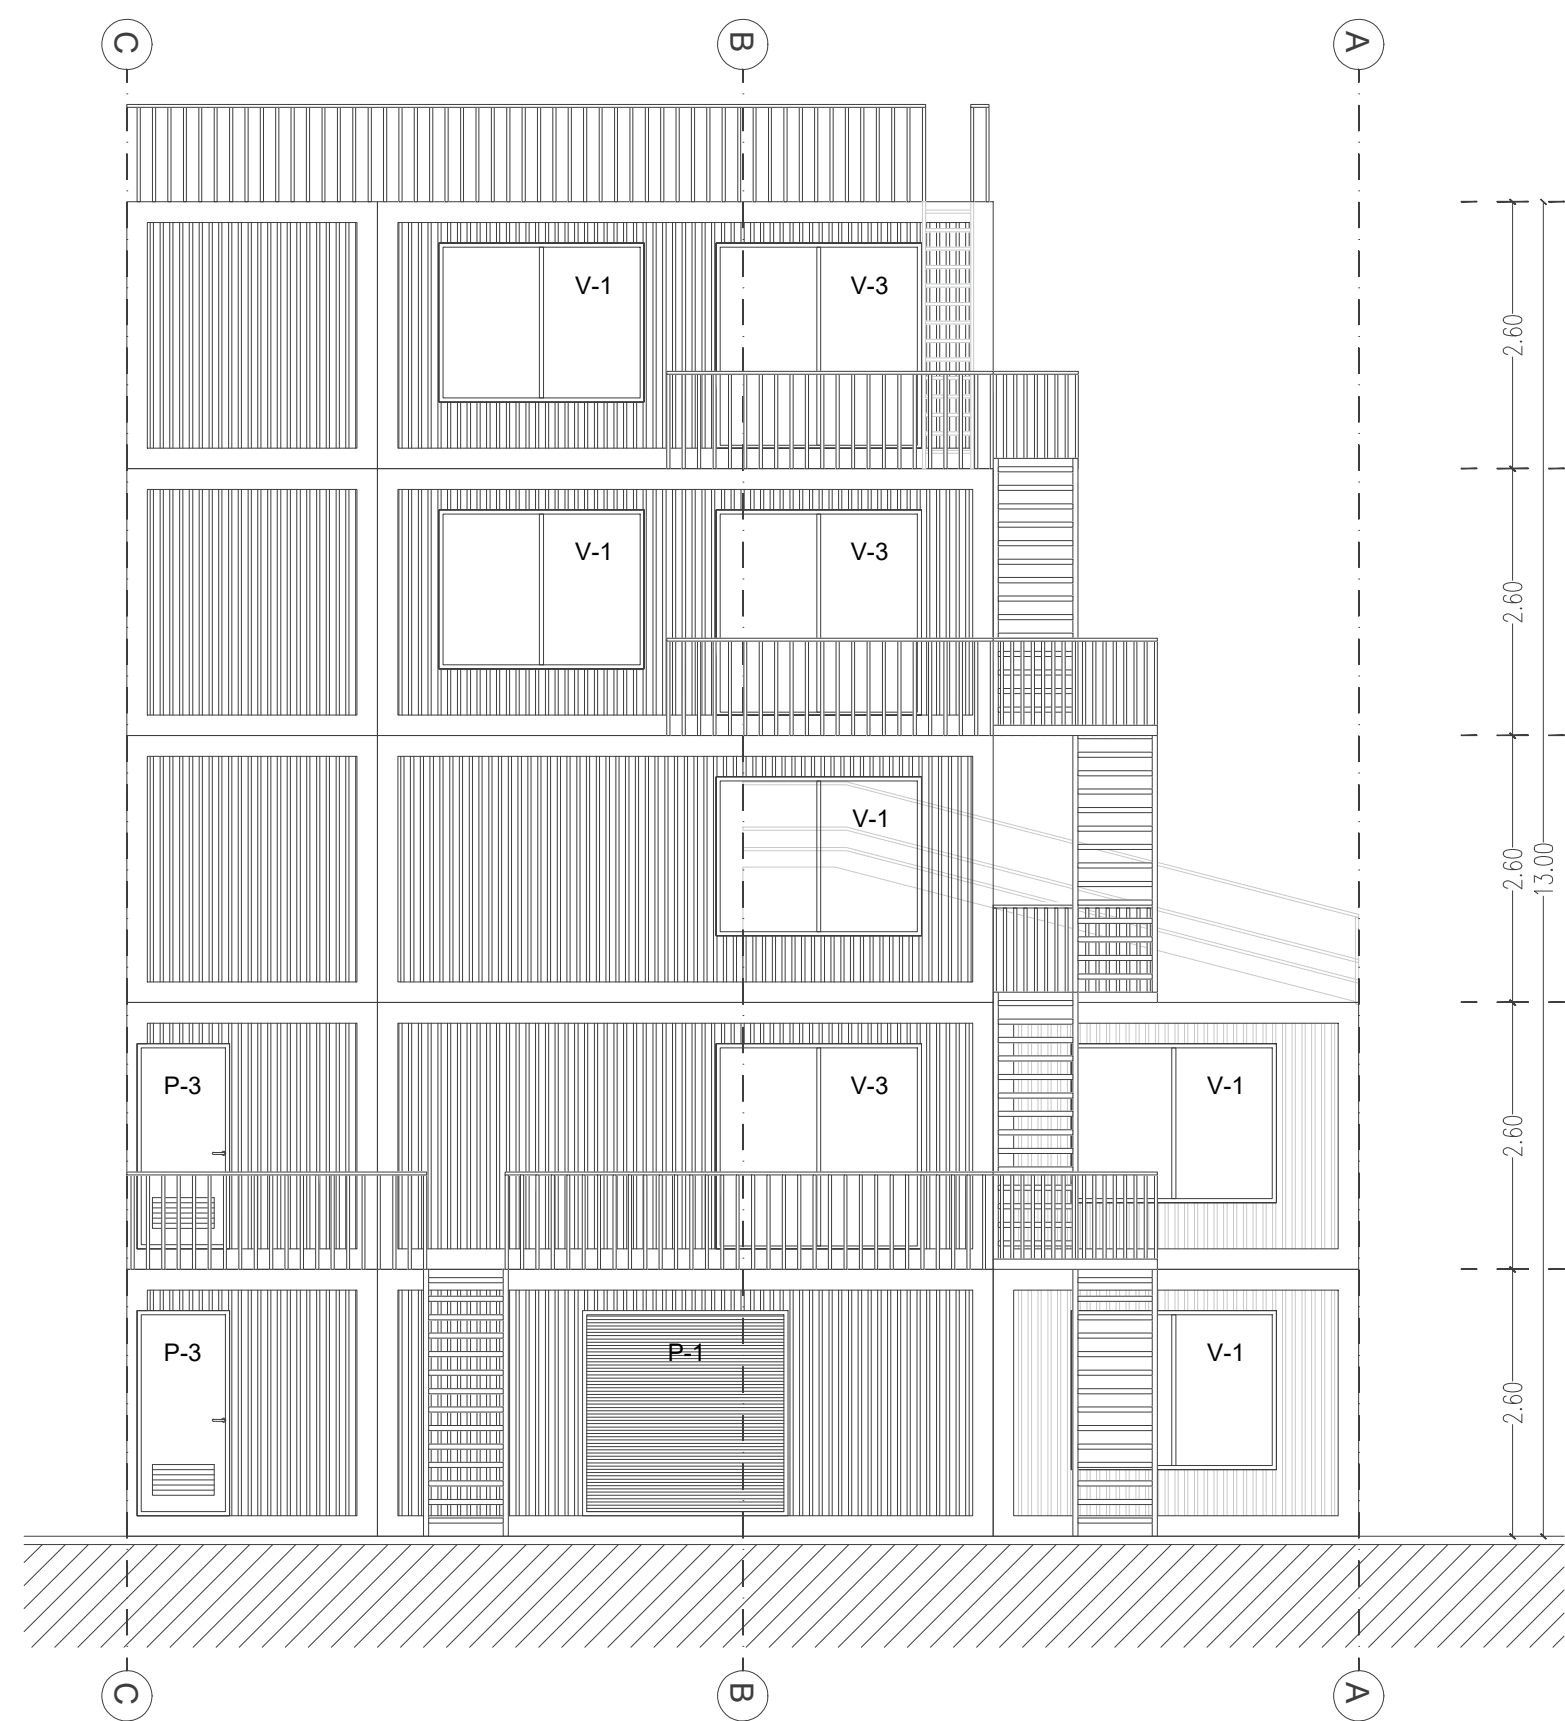

ELEVACIÓN SUR
ESC 1:75



Av. Bustamante 86, Providencia - Santiago
(56 - 2) 2816 00 00

PROYECTO

SIMULADOR ESTRUCTURAL DE FUEGO 2026

UBICACION

TALAGANTE, REGIÓN
METROPOLITANA

CONTENIDO

- ELEVACIÓN NORTE
- ELEVACIÓN SUR
- ELEVACIÓN OESTE
- ELEVACIÓN ESTE

METROS CUADRADOS PROY.: 551,63 m2

REVISIONES

--	00-00-00
--	00-00-00
--	00-00-00
--	00-00-00
--	00-00-00
--	00-00-00
--	00-00-00
--	00-00-00

FELIPE MELO CORRALES
ARQUITECTO

JUNTA NACIONAL DE BOMBEROS DE CHILE
REP LEGAL

ESCALA SEGÚN PLANO

DIBUJO F MELO


REVISION

ULTIMA IMPRESION

MAY-2026

LAMINA


03/03

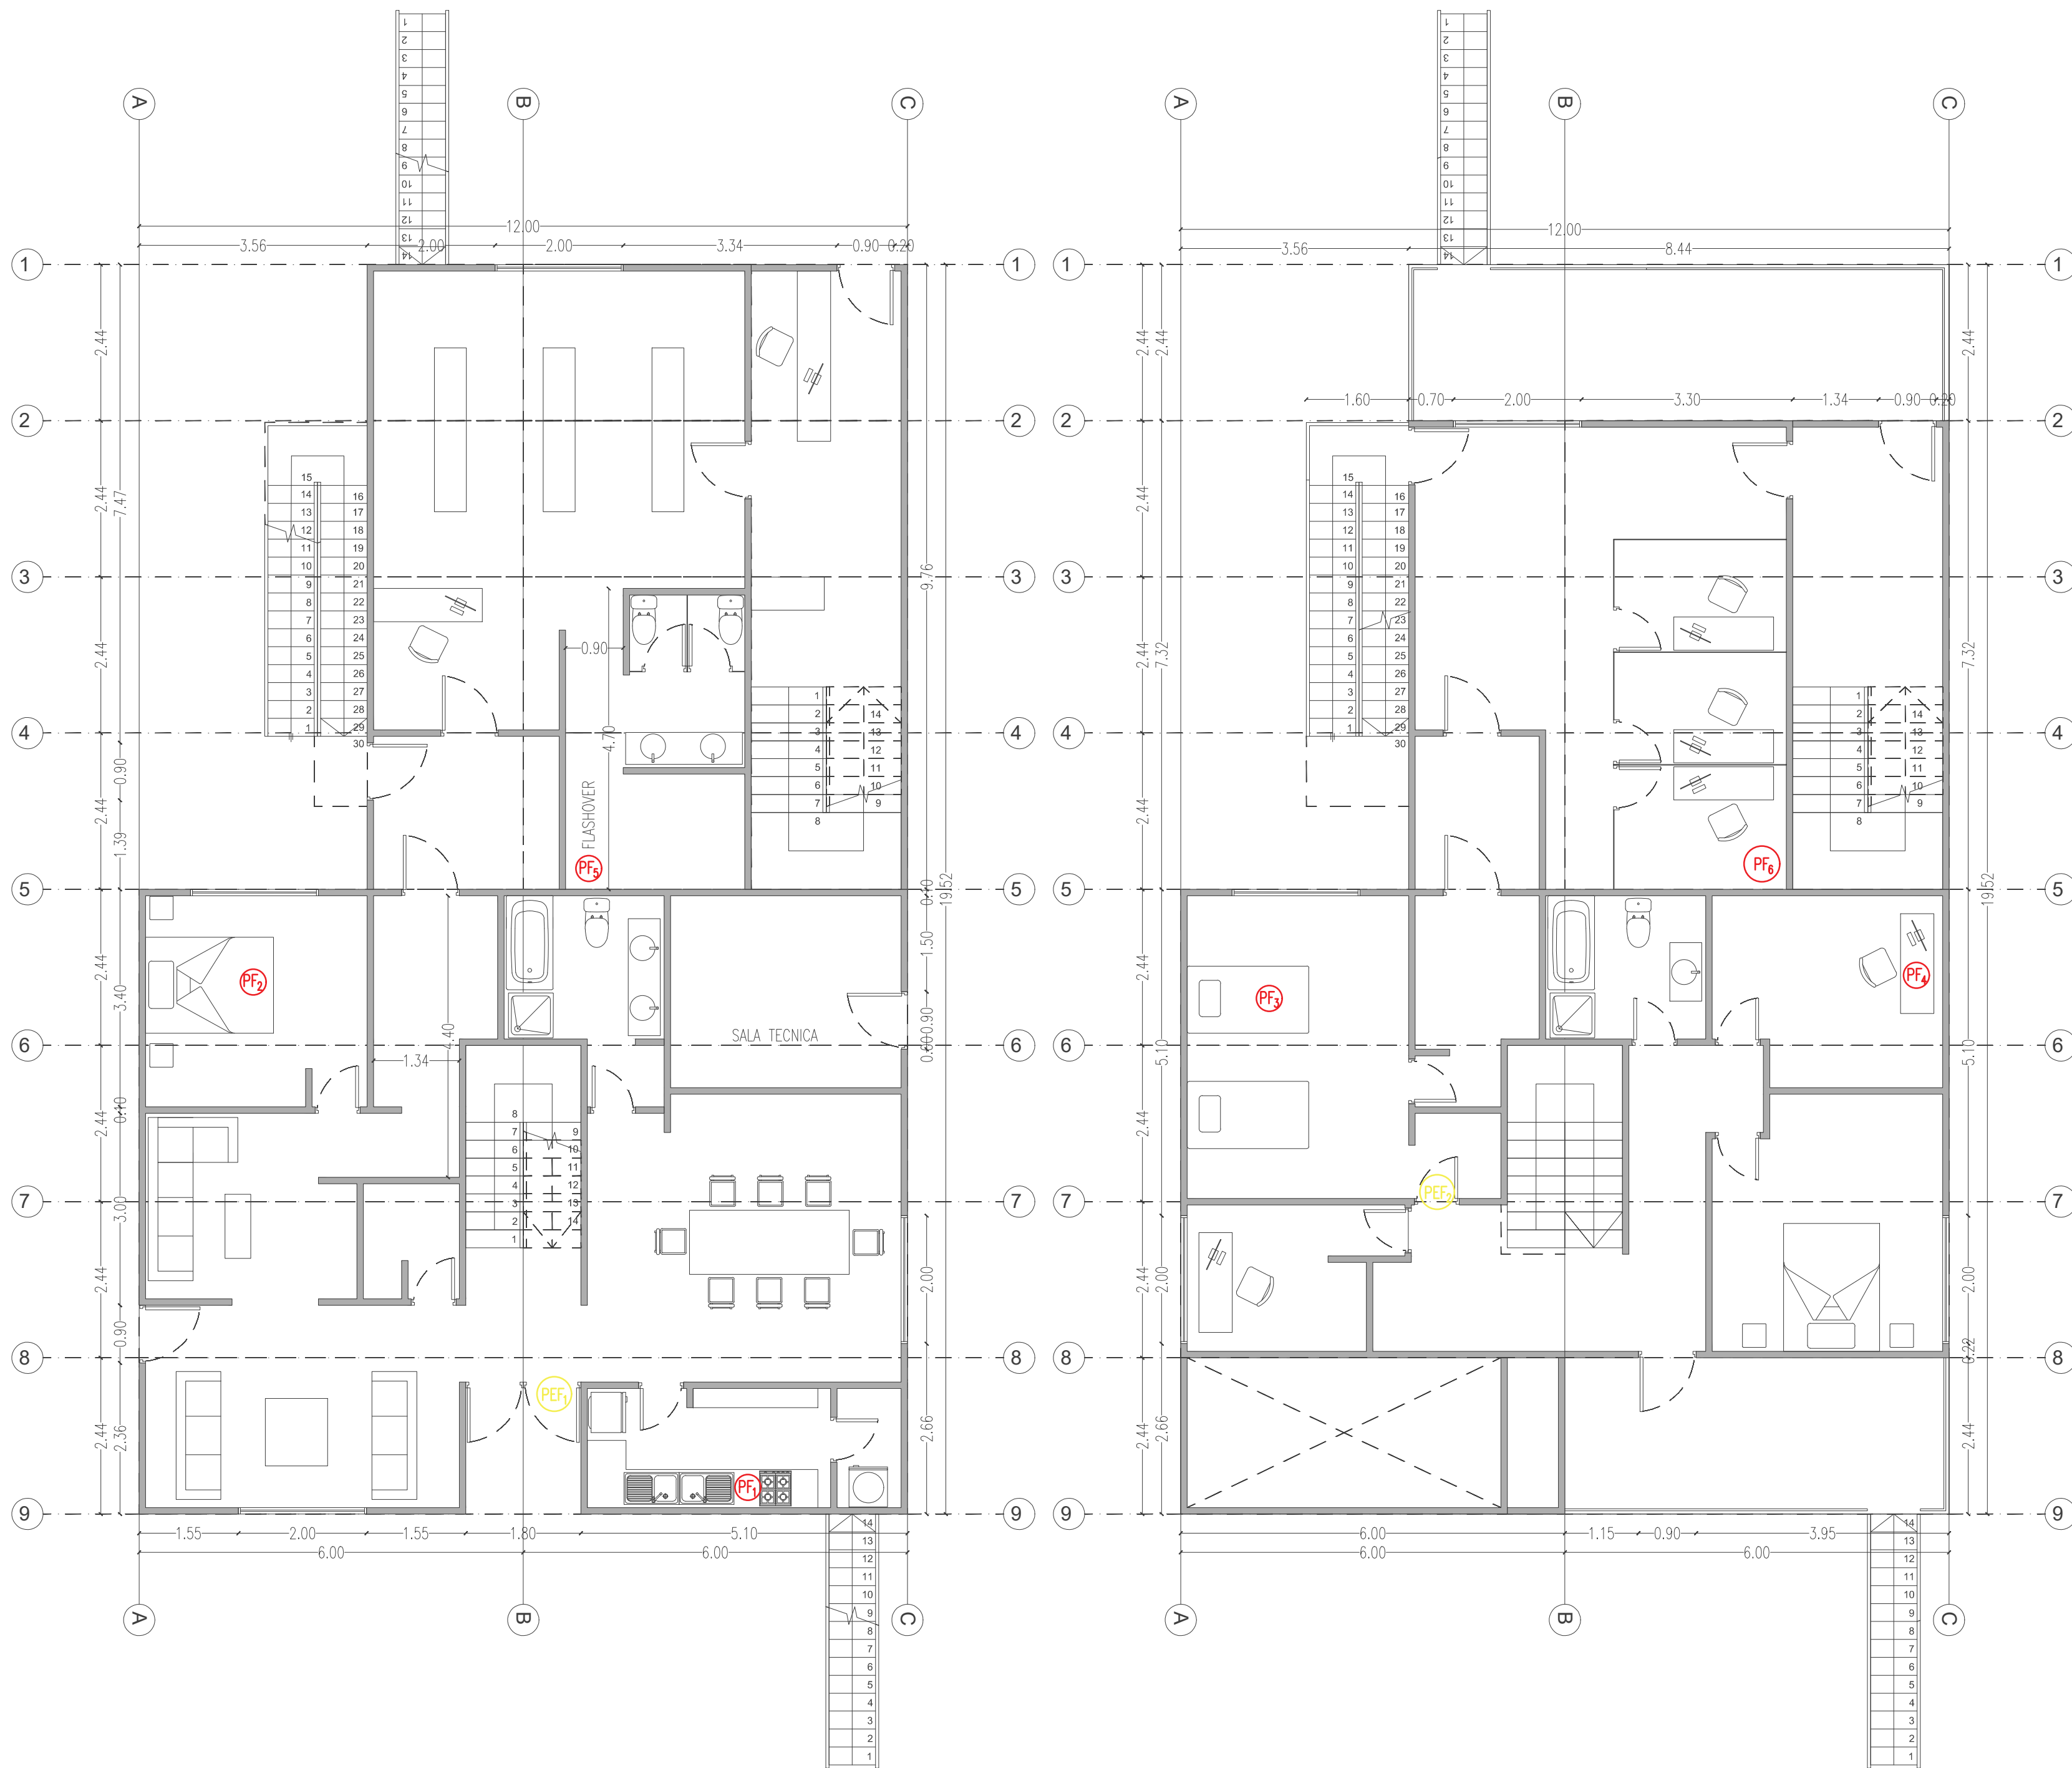

PLANTA DE ARQUITECTURA - 1° NIVEL
ESC 1:75

PLANTA DE ARQUITECTURA - 2° NIVEL
ESC 1:75

PLANTA DE EMPLAZAMIENTO ESQUEMATICA
ESC 1:2500

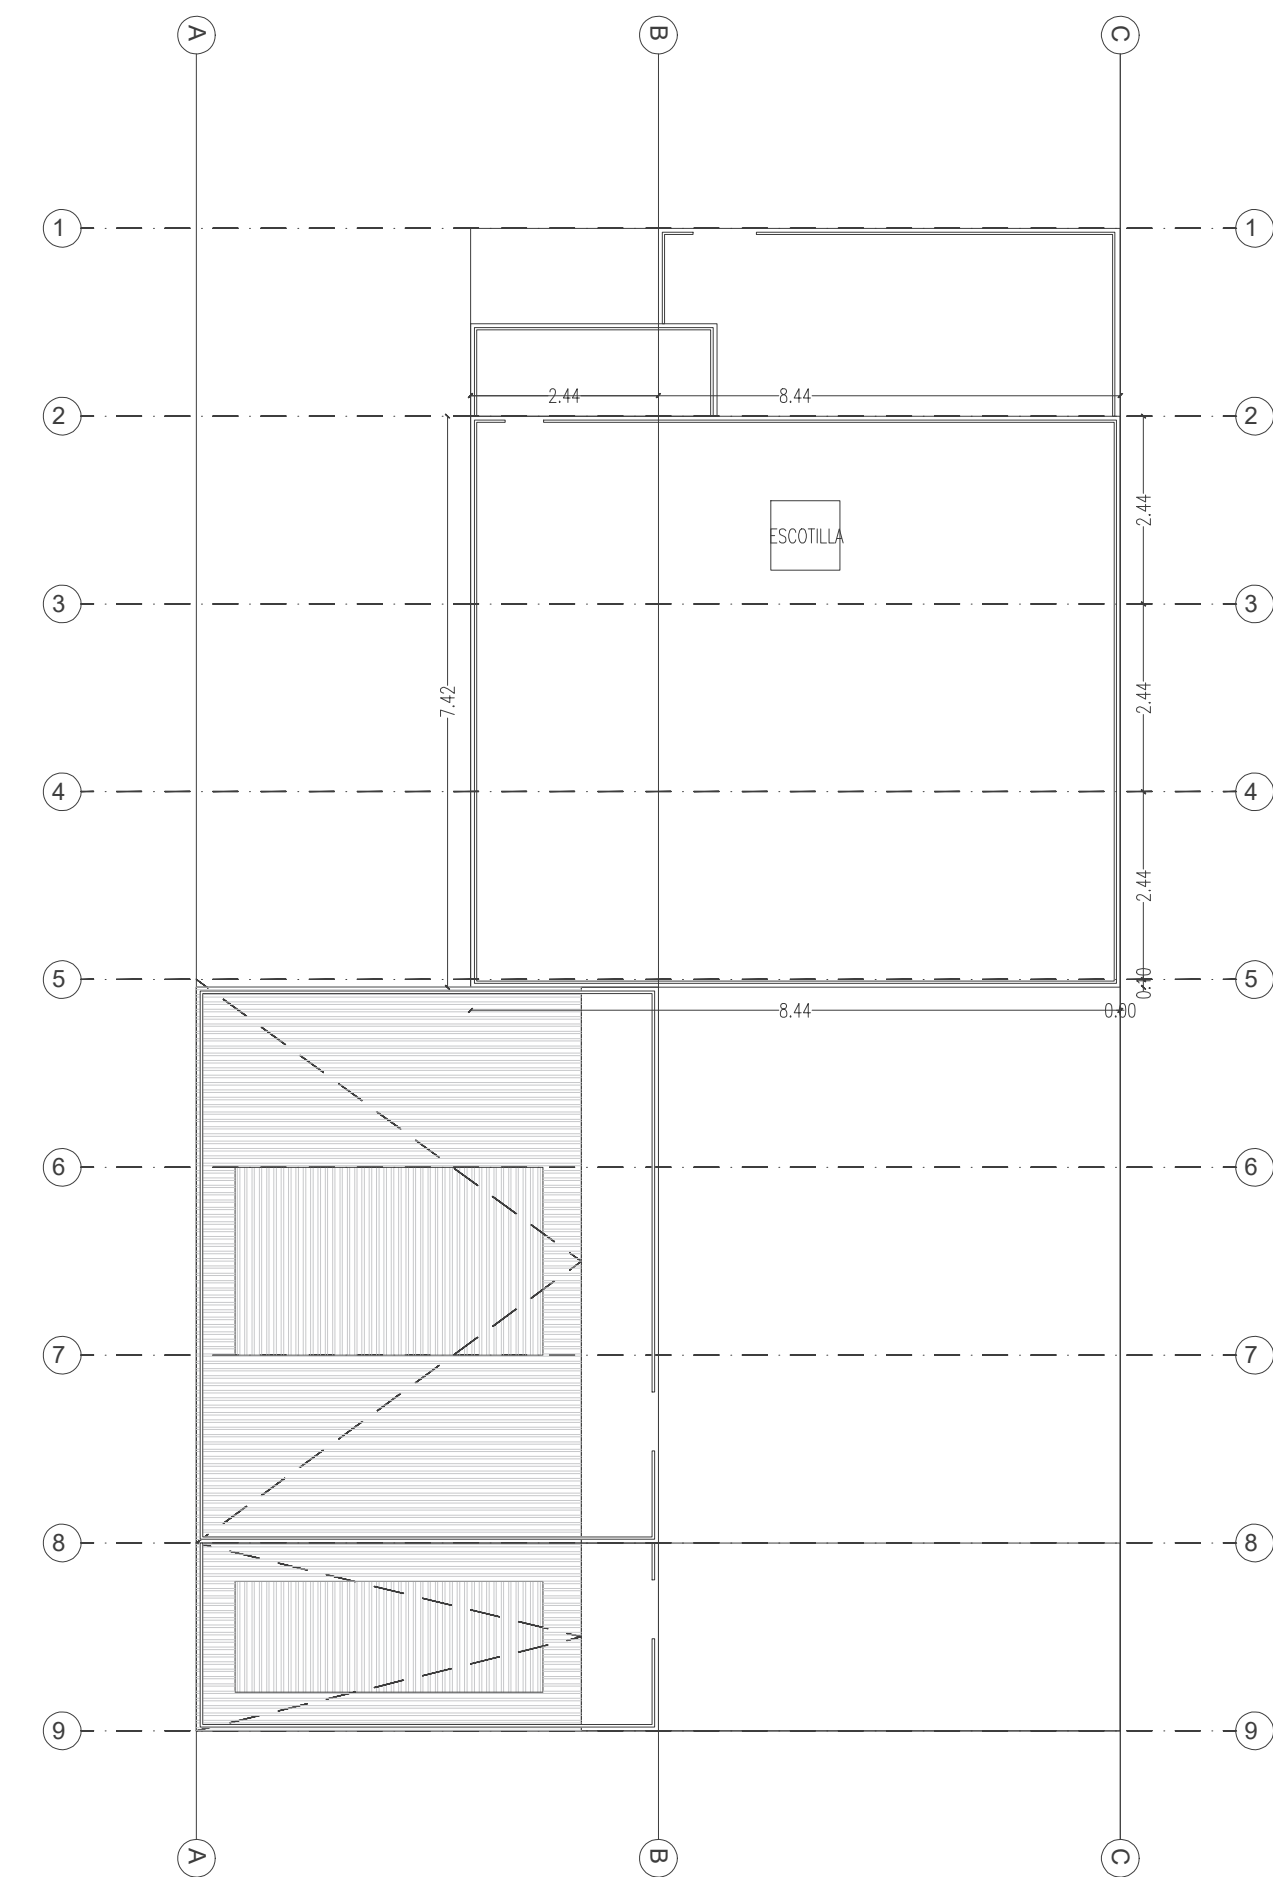

PLANTA DE TECHUMBRE
ESC 1:100



Av. Bustamante 86, Providencia - Santiago
(56 - 2) 2816 00 00

PROYECTO

SIMULADOR ESTRUCTURAL DE FUEGO 2026

UBICACION

TALAGANTE, REGIÓN
METROPOLITANA

CONTENIDO

- PLANTA DE ARQUITECTURA, 1° NIVEL
- PLANTA DE ARQUITECTURA, 2° NIVEL
- PLANTA DE TECHUMBRE
- PLANTA DE EMPLAZAMIENTO ESQUEMATICA

METROS CUADRADOS PROY.: 551,63 m2

REVISIONES

--	00-00-00
--	00-00-00
--	00-00-00
--	00-00-00
--	00-00-00
--	00-00-00
--	00-00-00
--	00-00-00

FELIPE MELO CORRALES
ARQUITECTO

JUNTA NACIONAL DE BOMBEROS DE CHILE
REP LEGAL

ESCALA SEGÚN PLANO

DIBUJO F MELO


REVISION

ULTIMA IMPRESION

MAY-2026

LAMINA

01/03

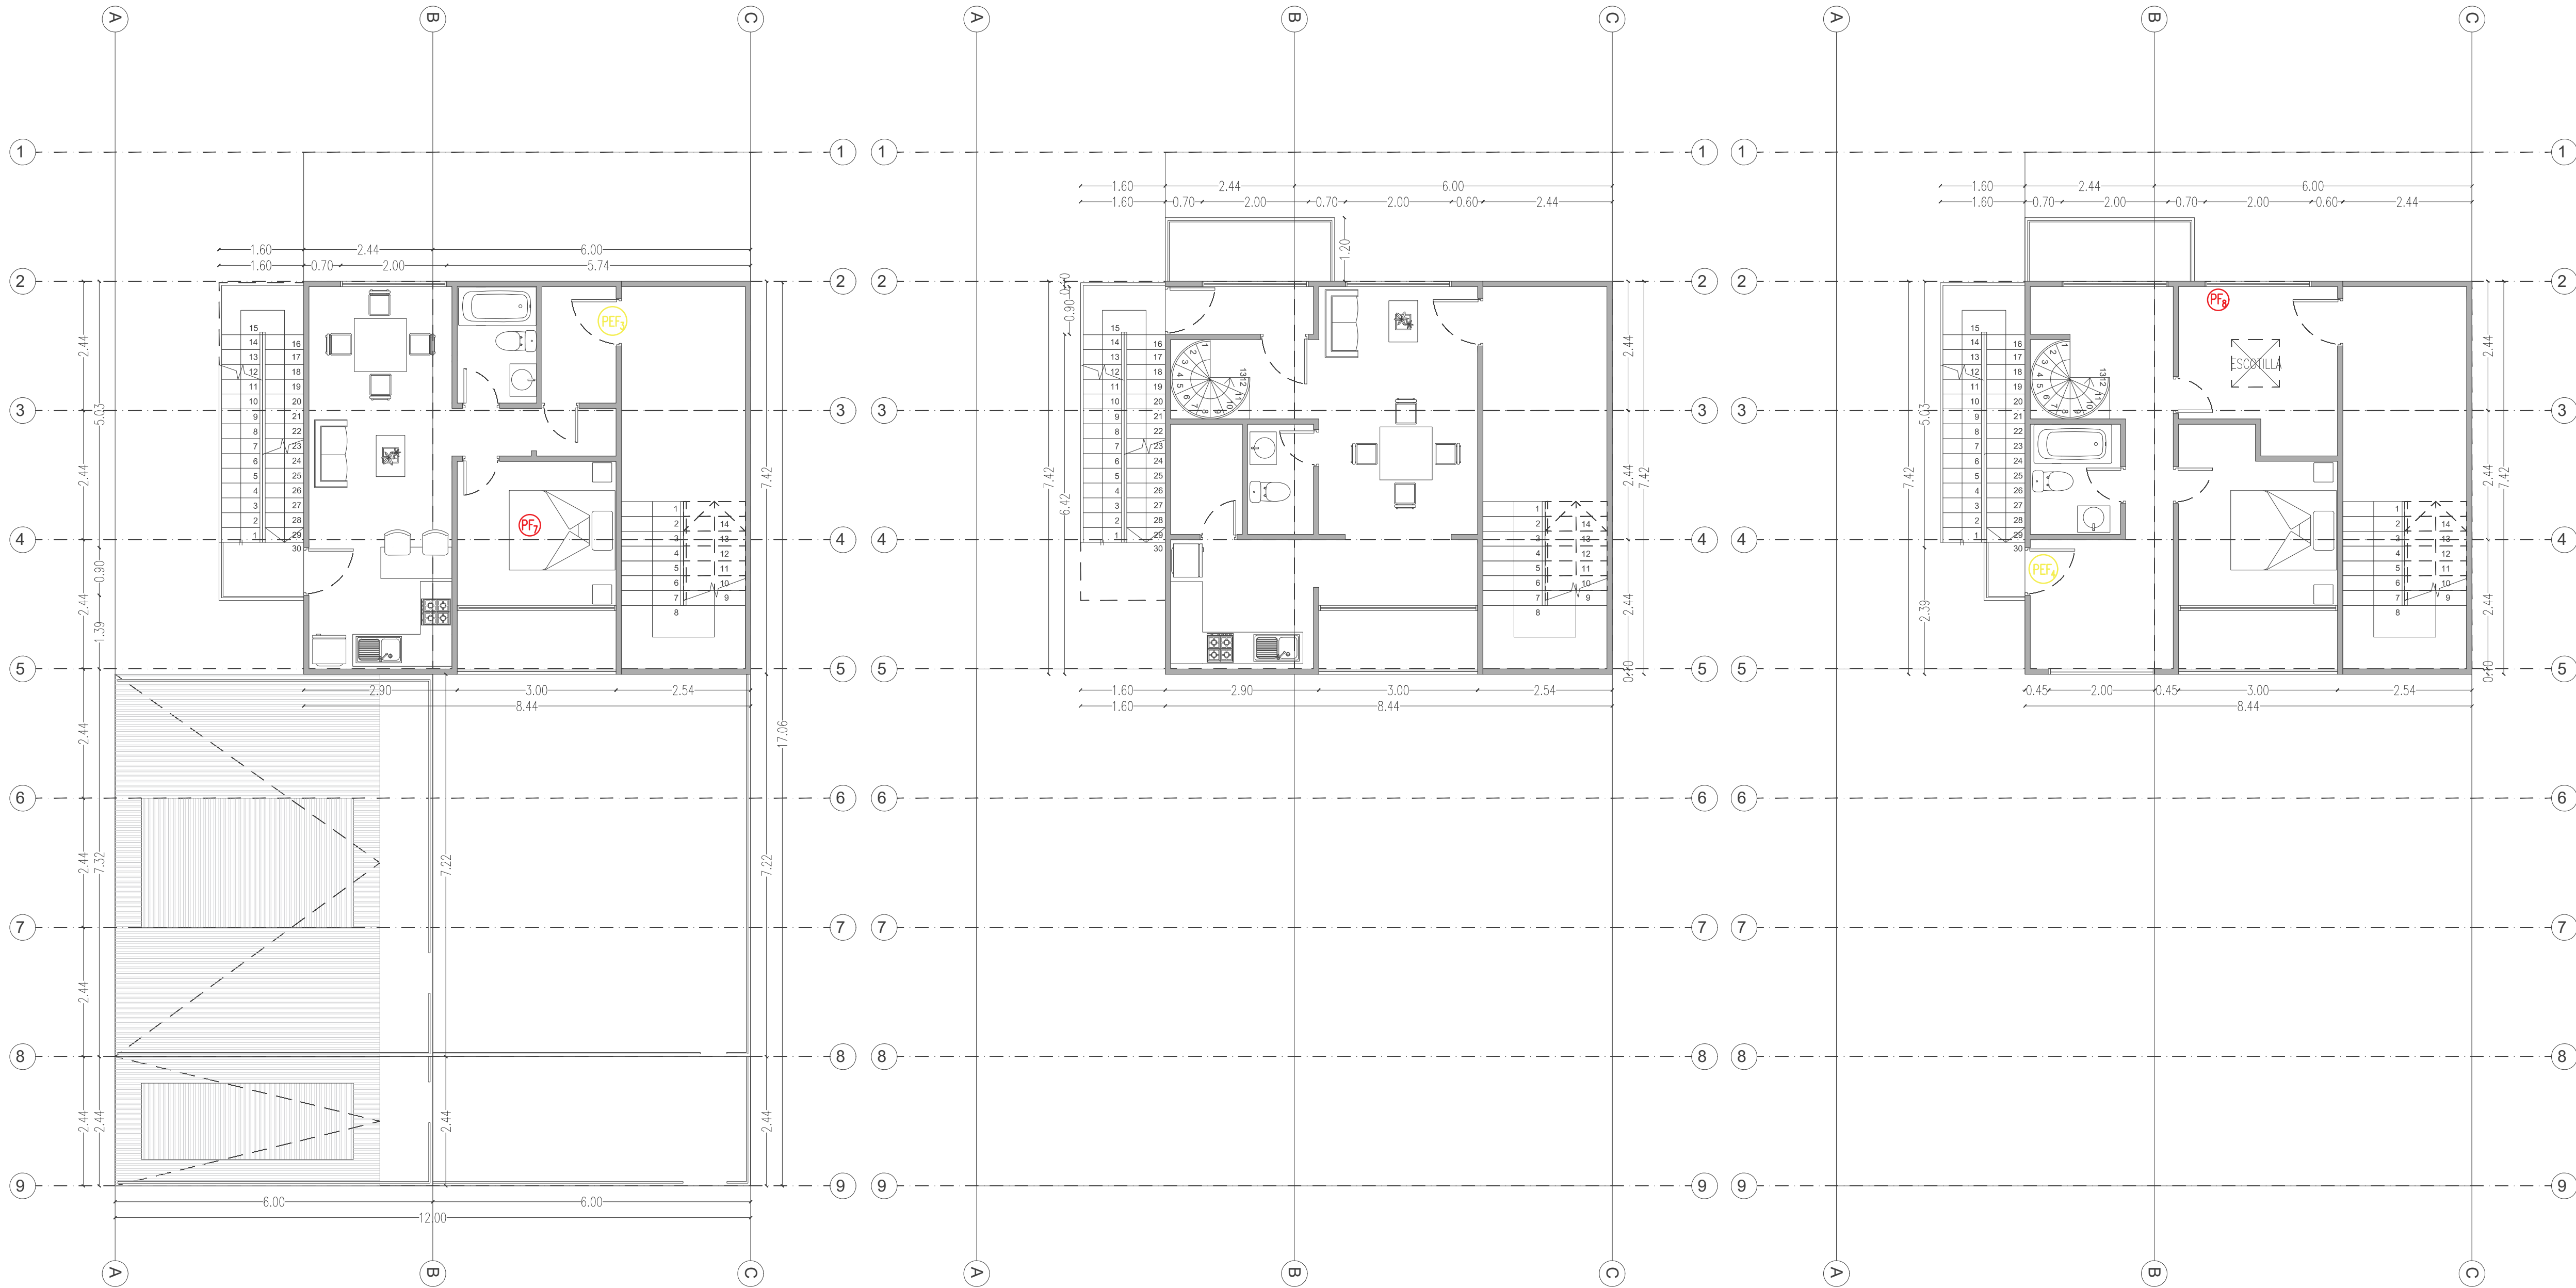

PLANTA DE ARQUITECTURA - 3° NIVEL
ESC 1:75

PLANTA DE ARQUITECTURA - 4° NIVEL
ESC 1:75

PLANTA DE ARQUITECTURA - 5° NIVEL
ESC 1:75



Av. Bustamante 86, Providencia - Santiago
(56 - 2) 2816 00 00

PROYECTO
**SIMULADOR
ESTRUCTURAL DE FUEGO
2026**

UBICACION
TALAGANTE, REGIÓN
METROPOLITANA

CONTENIDO
- PLANTA DE ARQUITECTURA, 3° NIVEL
- PLANTA DE ARQUITECTURA, 4° NIVEL
- PLANTA DE ARQUITECTURA, 5° NIVEL

METROS CUADRADOS PROY.: 551,63 m2

REVISIONES	
--	00-00-00
--	00-00-00
--	00-00-00
--	00-00-00
--	00-00-00
--	00-00-00
--	00-00-00
--	00-00-00

FELIPE MELO CORRALES
ARQUITECTO

JUNTA NACIONAL DE BOMBEROS DE CHILE
REP LEGAL

ESCALA SEGÚN PLANO

DIBUJO F MELO

REVISION

ULTIMA IMPRESION

MAY-2026

LAMINA

02/03